






**KAMIENICA POD LIPAMI
GDYNIA, UL.LIPOWA 28**


PARTER

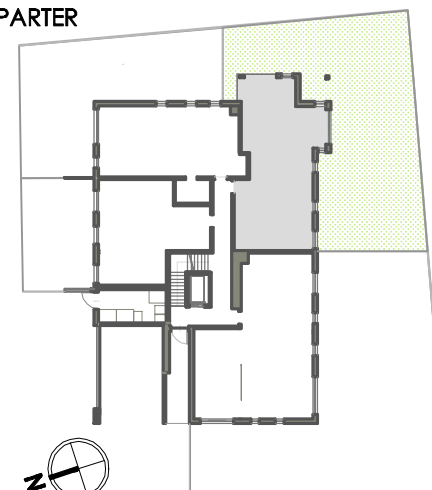

Zestawienie pomieszczeń		
Numer	Nazwa	Powierzchnia
0.3/1	Przedpokój	6.75 m ²
0.3/2	Salon z aneksem	37.43 m ²
0.3/3	Pokój	8.19 m ²
0.3/4	Pokój	9.16 m ²
0.3/5	Pokój	11.17 m ²
0.3/6	Łazienka	4.75 m ²
0.3/7	Łazienka	3.78 m ²
Suma powierzchni pomieszczeń:		81.23 m ²
Ogród		192.15 m ²

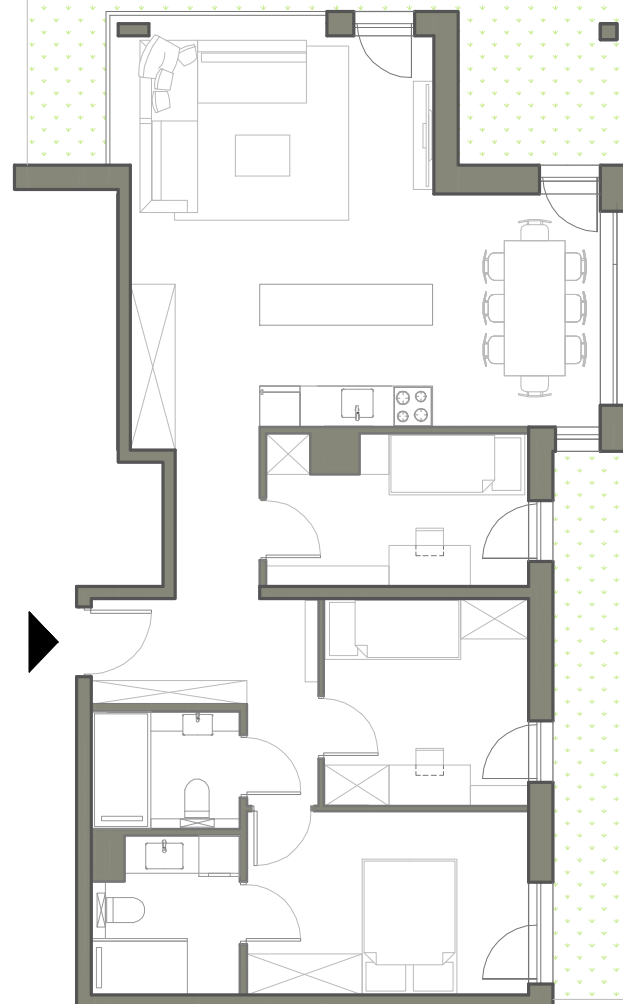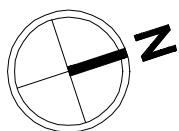

0 1 2 3 4 5m

 

Skala 1:100

NR MIESZKANIA:

3

POWIERZCHNIA PWL:

85,06 m²

POWIERZCHNIA UŻYTKOWA:

81,23 m²

PIĘTRO:

PARTER

ILOŚĆ POKOI:

4

TARGO

ul. Inżynierska 78, 81-512 Gdynia
59 664 88 37, 58 664 87 97 targo@targo.com.pl

Wymiary na karcie lokalu są wielkościami projektowymi i różnią się od rzeczywistych wielkości zrealizowanego obiektu