




KAMIENICA POD LIPAMI
GDYNIA, UL.LIPOWA 28



PIĘTRO I

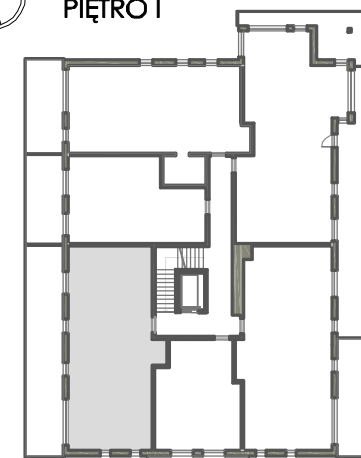

ul. Lipowa

NR MIESZKANIA:

5

POWIERZCHNIA PWL:

76,58 m²

POWIERZCHNIA UŻYTKOWA:

73,77 m²

PIĘTRO:


PIĘTRO I

ILOŚĆ POKÓJ:

4

TARGO

ul. Inżynierska 78, 81-512 Gdynia
59 664 88 37, 58 664 87 97 targo@targo.com.pl

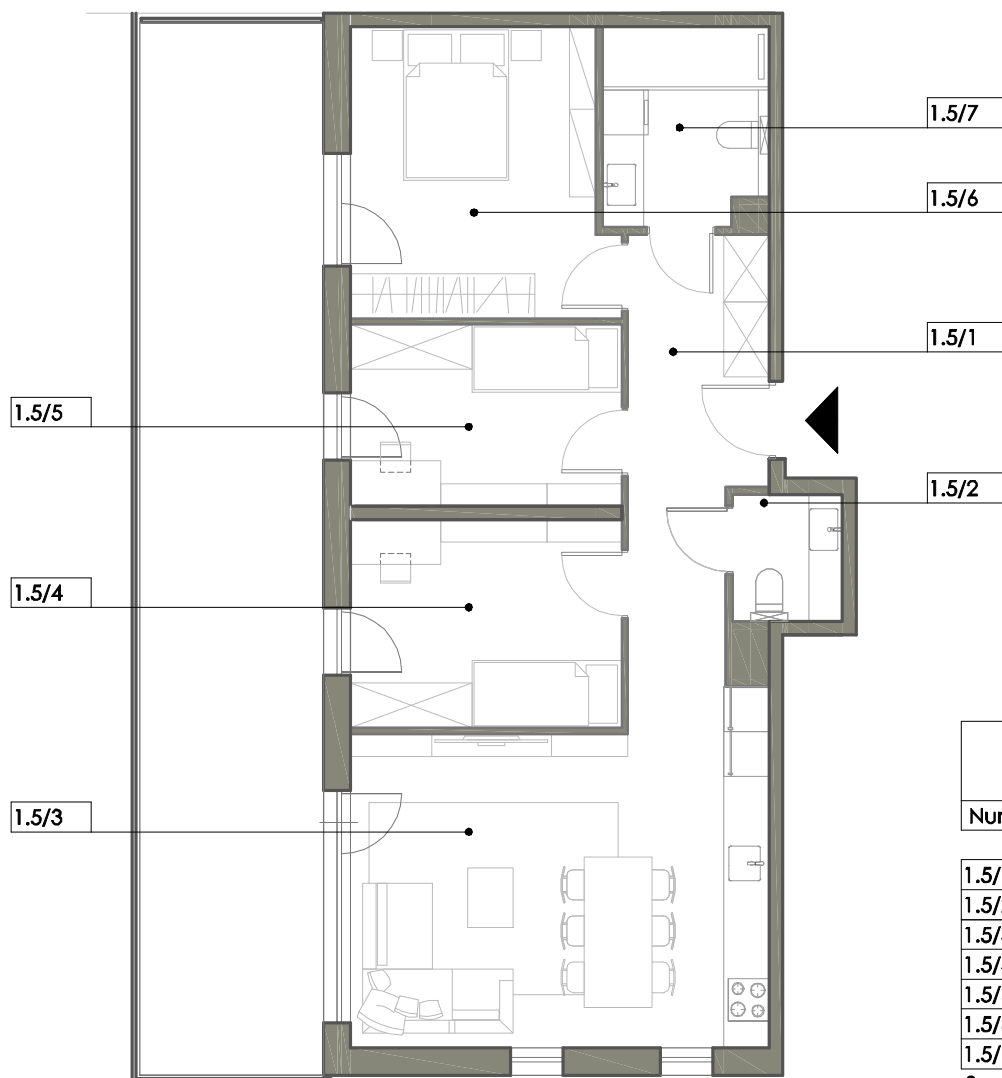

1.5/5

1.5/4

1.5/3

1.5/7


1.5/6

1.5/1

1.5/2

Zestawienie pomieszczeń

Numer	Nazwa	Powierzchnia
1.5/1	Przedpokój	9.75 m ²
1.5/2	WC	2.40 m ²
1.5/3	Salon z aneksem	24.34 m ²
1.5/4	Pokój	9.97 m ²
1.5/5	Pokój	8.67 m ²
1.5/6	Pokój	12.99 m ²
1.5/7	Łazienka	5.65 m ²
Suma powierzchni pomieszczeń:		73,77 m ²
Balkon		34.40 m ²

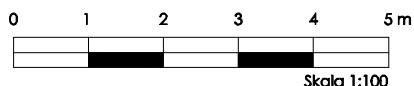

Skala 1:100