






Kamieniczki za Strugą

L3

Numer	Nazwa	Powierzchnia
L3.1	Lokal usługowy	47.70 m ²
L3.2	Pom. gosp.	3.20 m ²
L3.3	WC	4.66 m ²


Suma powierzchni pomieszczeń: 55.56 m²

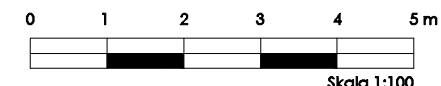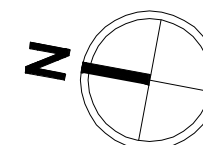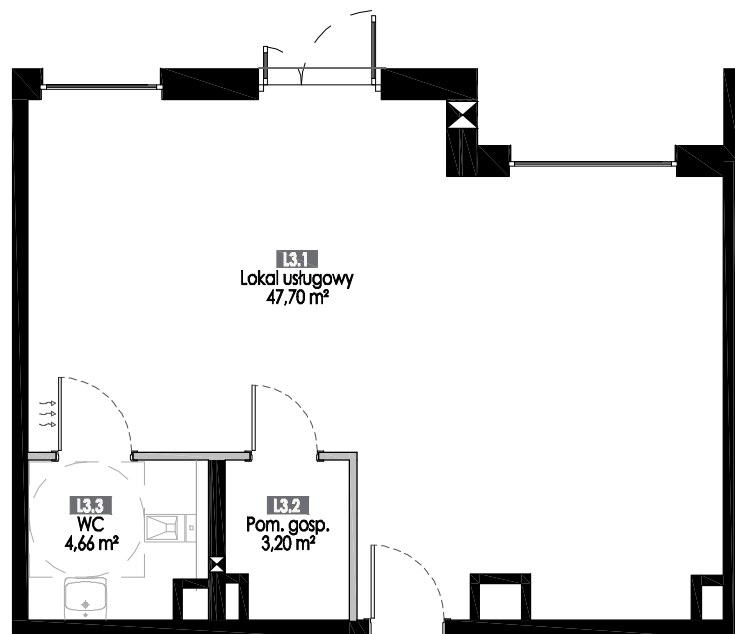

Skala 1:100

LARGO

ul. Inżynierska 78, 81-512 Gdynia
58 664 88 37 58 664 87 97
targo@targo.com.pl

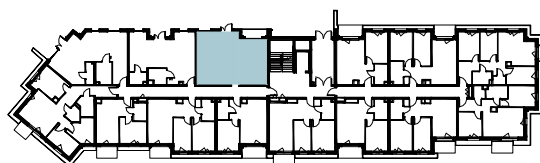

RZUT KONDYGNACJI
PARTER

ILOŚĆ POMIESZCZEŃ:

1

NR LOKALU:

L3

PIĘTRO:

PARTER

POWIERZCHNIA PWL:

56.85 m²

POWIERZCHNIA UŻYTKOWA:

55.56 m²

Wymiary na karcie lokalu są wielkościami projektowymi i różnią się od rzeczywistych wielkości zrealizowanego obiektu