



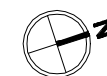

KAMIENICA POD LIPAMI  
GDYNIA, UL.LIPOWA 28

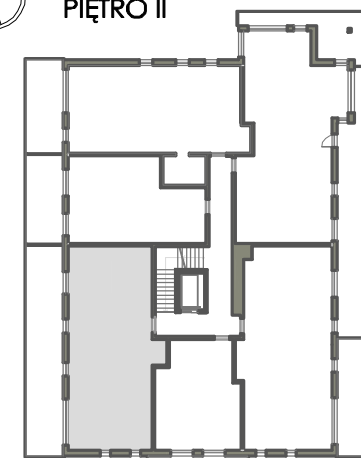

PIĘTRO II



ul. Lipowa

NR MIESZKANIA:

11

POWIERZCHNIA PWL:

76,53 m<sup>2</sup>

POWIERZCHNIA UŻYTKOWA:

73,71 m<sup>2</sup>

PIĘTRO:


PIĘTRO II

ILOŚĆ POKOI:

4

**TARGO**

ul. Inżynierska 78, 81-512 Gdynia  
59 664 88 37, 58 664 87 97 targo@targo.com.pl

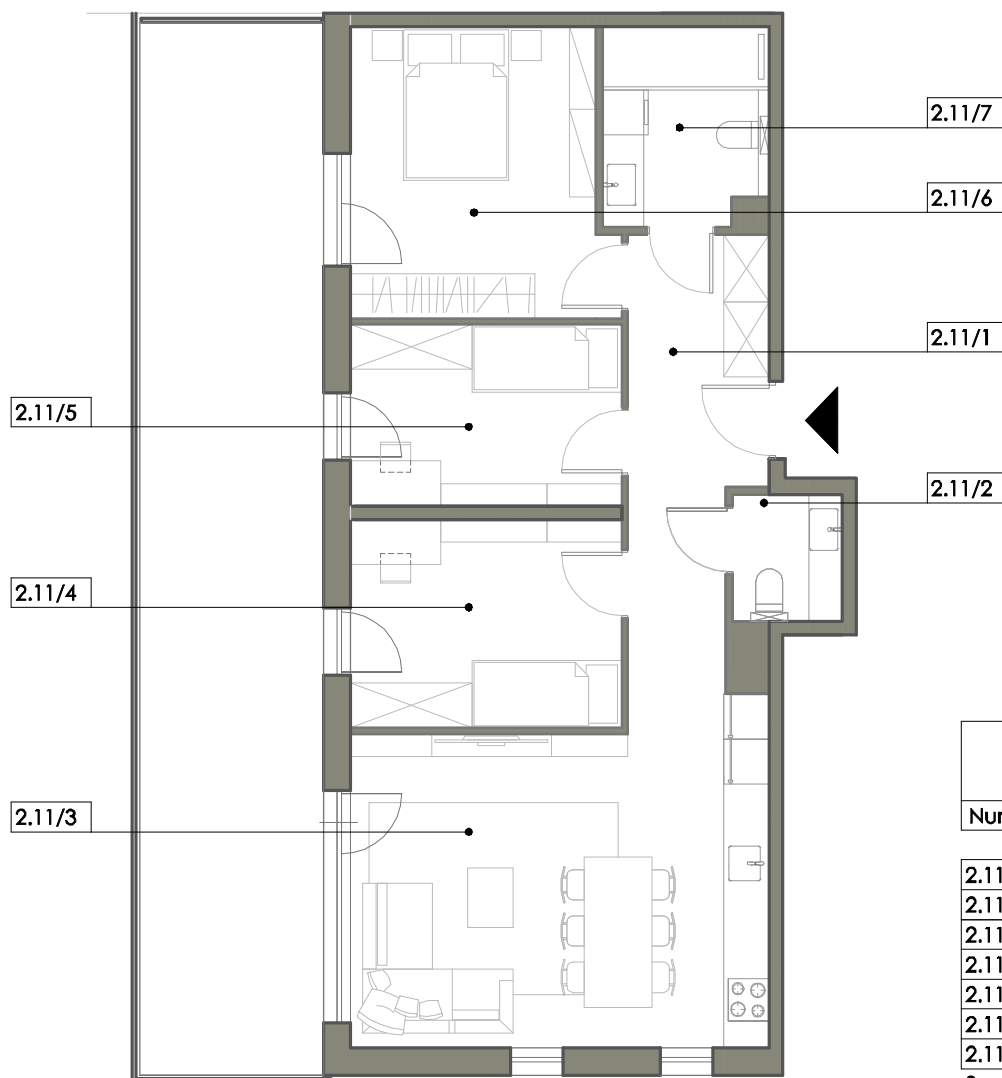

2.11/5

2.11/4

2.11/3

2.11/7

2.11/6

2.11/1

2.11/2

### Zestawienie pomieszczeń

Numer	Nazwa	Powierzchnia
2.11/1	Przedpokój	9.87 m <sup>2</sup>
2.11/2	WC	2.40 m <sup>2</sup>
2.11/3	Salon z aneksem	24.16 m <sup>2</sup>
2.11/4	Pokój	9.97 m <sup>2</sup>
2.11/5	Pokój	8.67 m <sup>2</sup>
2.11/6	Pokój	12.99 m <sup>2</sup>
2.11/7	Łazienka	5.65 m <sup>2</sup>
Suma powierzchni pomieszczeń:		73,71 m <sup>2</sup>
Balkon		34,40 m <sup>2</sup>



Skala 1:100

Wymiary na karcie lokalu są wielkościami projektowymi i różnią się od rzeczywistych wielkości zrealizowanego obiektu