




KAMIENICA POD LIPAMI
GDYNIA, UL.LIPOWA 28

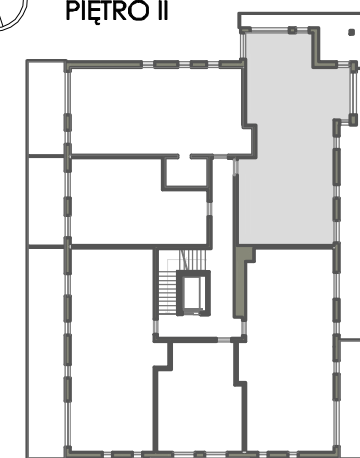

PIĘTRO II



ul. Lipowa

NR MIESZKANIA:

14

POWIERZCHNIA PWL:

85,01 m²

POWIERZCHNIA UŻYTKOWA:

81,21 m²

PIĘTRO:



PIĘTRO II

ILOŚĆ POKÓJ:

4


TARGO

ul. Inżynierska 78, 81-512 Gdynia
59 664 88 37, 58 664 87 97 targo@targo.com.pl

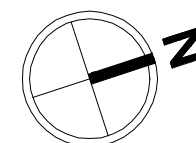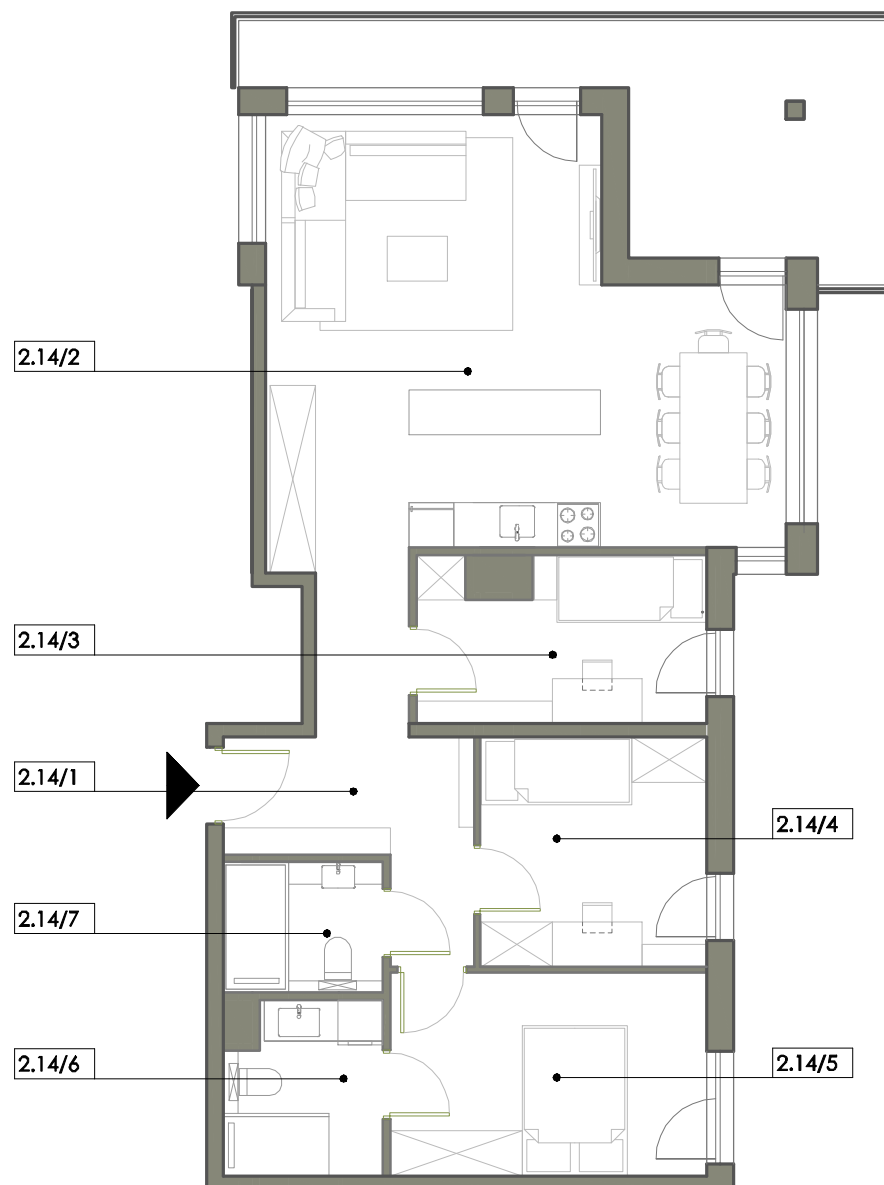

Zestawienie pomieszczeń

Numer	Nazwa	Powierzchnia
2.14/1	Przedpokój	6.84 m ²
2.14/2	Salon z aneksem	37.47 m ²
2.14/3	Pokój	8.13 m ²
2.14/4	Pokój	9.16 m ²
2.14/5	Pokój	11.33 m ²
2.14/6	łazienka	4.61 m ²
2.14/7	łazienka	3.67 m ²
Suma powierzchni pomieszczeń:		81.21 m ²
Balkon		15.79 m ²

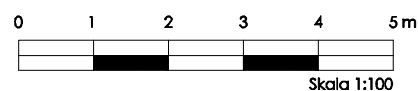

Skala 1:100

Wymiary na karcie lokalu są wielkościami projektowymi i różnią się od rzeczywistych wielkości zrealizowanego obiektu