




JASIEŃ
ŻYCZLIWA


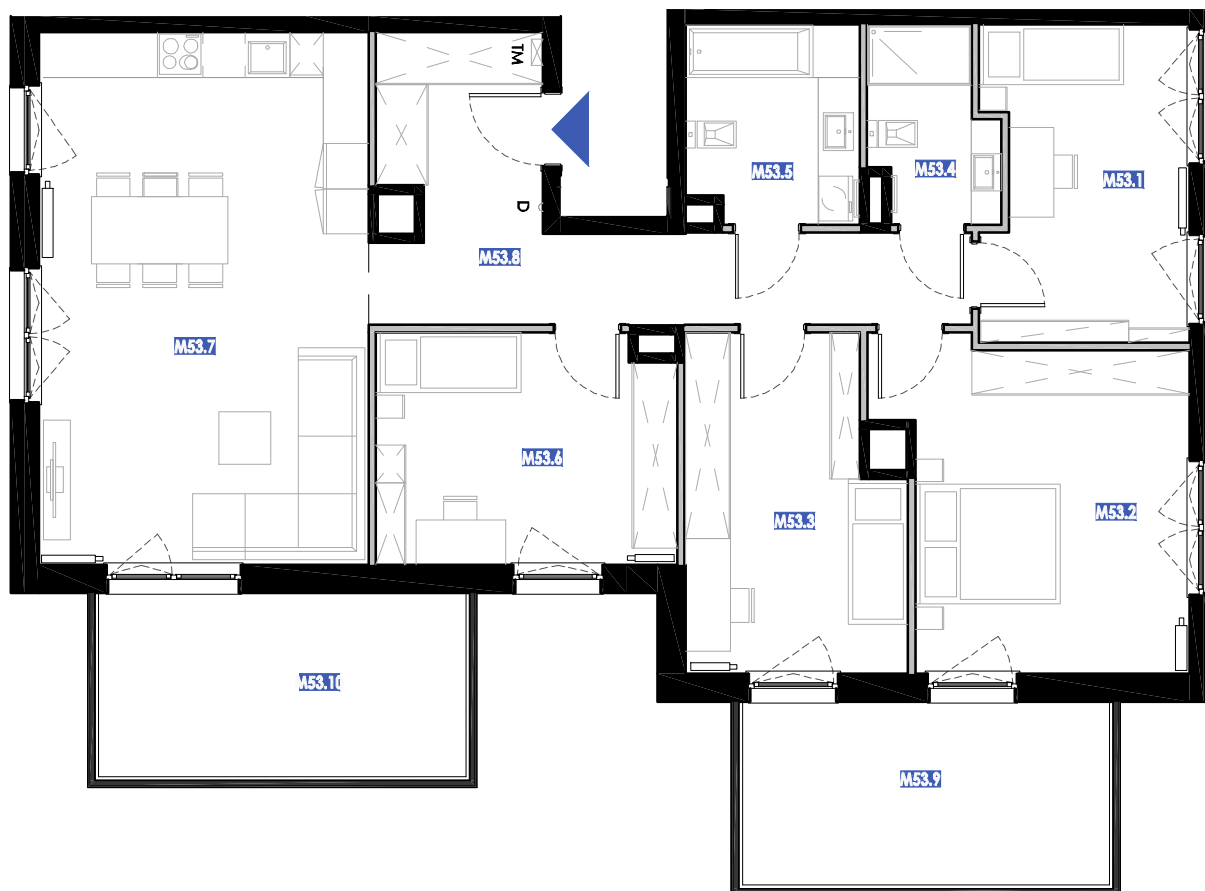


M53 zestawienie pomieszczeń

| Numer | Nazwa | Powierzchnia |
|-------|-------|--------------|
|-------|-------|--------------|

| | | |
|-------|-----------------|----------------------|
| M53.1 | Sypialnia | 11.17 m ² |
| M53.2 | Sypialnia | 16.60 m ² |
| M53.3 | Sypialnia | 12.18 m ² |
| M53.4 | Łazienka | 4.08 m ² |
| M53.5 | Łazienka | 6.06 m ² |
| M53.6 | Sypialnia | 12.19 m ² |
| M53.7 | Salon z aneksem | 31.11 m ² |
| M53.8 | Korytarz | 15.50 m ² |


Suma powierzchni
pomieszczeń: 108.89 m²

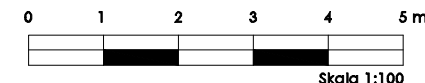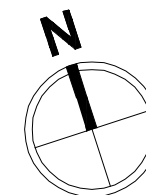

Skala 1:100

LARGO

ul. Inżynierska 78, 81-512 Gdynia
58 664 88 37 58 664 87 97
targo@targo.com.pl

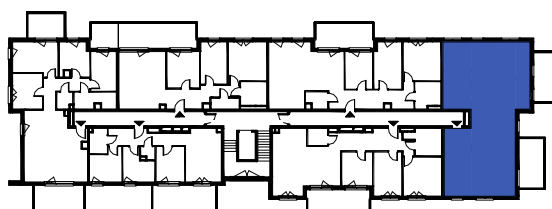

RZUT KONDYGNACJI
V PIĘTRO

ILOŚĆ POKOI:

5

PIĘTRO:

5

POW. BALKONU:

12.51/12.51 m²

NR MIESZKANIA:

M53

POWIERZCHNIA:
WG PN-ISO 9836:1997

113.82 m²

POWIERZCHNIA UŻYTKOWA:

108.89 m²

Wymiary na karcie lokalu są q wielkościami projektowymi i różnią się od rzeczywistych wielkości zrealizowanego obiektu