

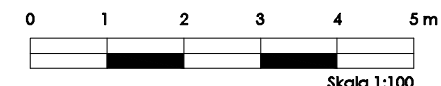


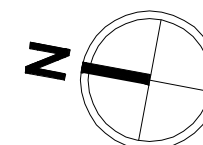

Kamieniczki za Strugą

M12


Numer	Nazwa	Powierzchnia
12.1	Salon+aneks	21.34 m ²
12.2	Sypialnia	12.03 m ²
12.3	Pokój	9.28 m ²
12.4	Pokój	8.85 m ²
12.5	Hall	12.51 m ²
12.6	Łazienka	2.93 m ²
12.7	Łazienka	5.05 m ²
Suma powierzchni pomieszczeń:		71.99 m²

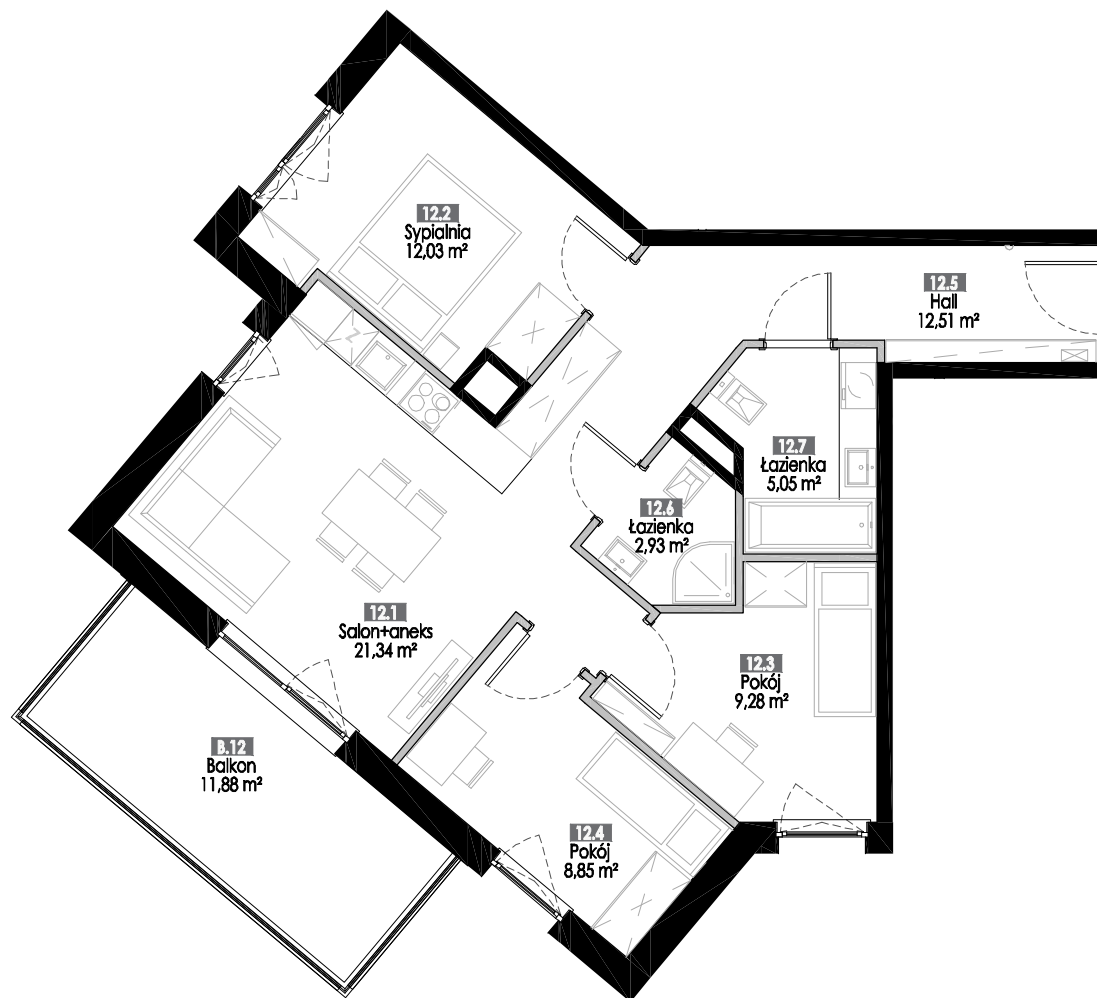

Skala 1:100

TARGO

ul. Inżynierska 78, 81-512 Gdynia
58 664 88 37 58 664 87 97
targo@targo.com.pl

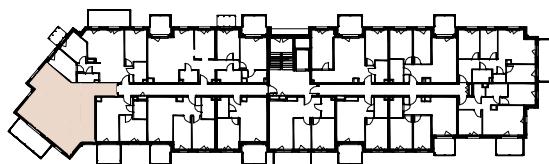

RZUT KONDYGNACJI
I PIĘTRO

ILOŚĆ POKOI:

4

NR MIESZKANIA:

M12

PIĘTRO:

I PIĘTRO

POWIERZCHNIA PWL:

75.19 m²

POW. BALKONU:

11.88 m²

POWIERZCHNIA UŻYTKOWA:

71.99 m²

Wymiary na karcie lokalu są wielkościami projektowymi i różnią się od rzeczywistych wielkości zrealizowanego obiektu