






Kamieniczki za Strugą

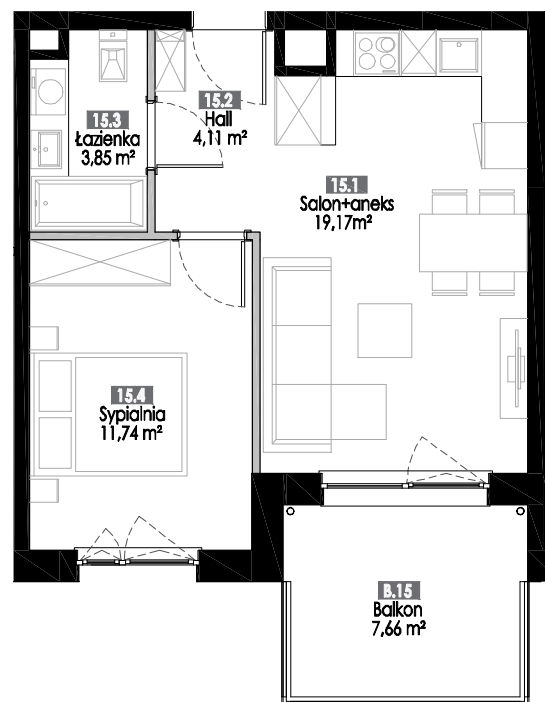

## M15


Numer	Nazwa	Powierzchnia
15.1	Salon+aneks	19.17 m <sup>2</sup>
15.2	Hall	4.11 m <sup>2</sup>
15.3	łazienka	3.85 m <sup>2</sup>
15.4	Sypialnia	11.74 m <sup>2</sup>
Suma powierzchni pomieszczeń:		38.87 m <sup>2</sup>

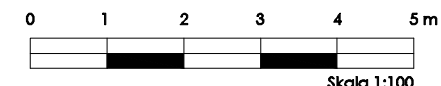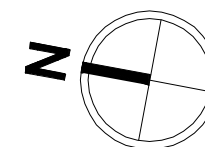

Skala 1:100

# LARGO

ul. Inżynierska 78, 81-512 Gdynia  
58 664 88 37 58 664 87 97  
targo@targo.com.pl

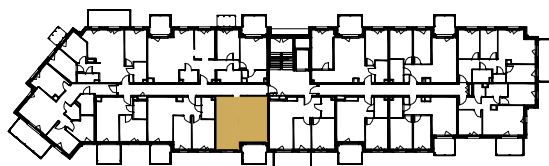

RZUT KONDYGNACJI  
I PIĘTRO

ILOŚĆ POKOI:

**2**

PIĘTRO:

**I PIĘTRO**

POW. BALKONU:

**7.66 m<sup>2</sup>**

NR MIESZKANIA:

**M15**

POWIERZCHNIA PWL:

**40.20 m<sup>2</sup>**

POWIERZCHNIA UŻYTKOWA:

**38.87 m<sup>2</sup>**

Wymiary na karcie lokalu są wielkościami projektowymi i różnią się od rzeczywistych wielkości zrealizowanego obiektu