






Kamieniczki za Strugą

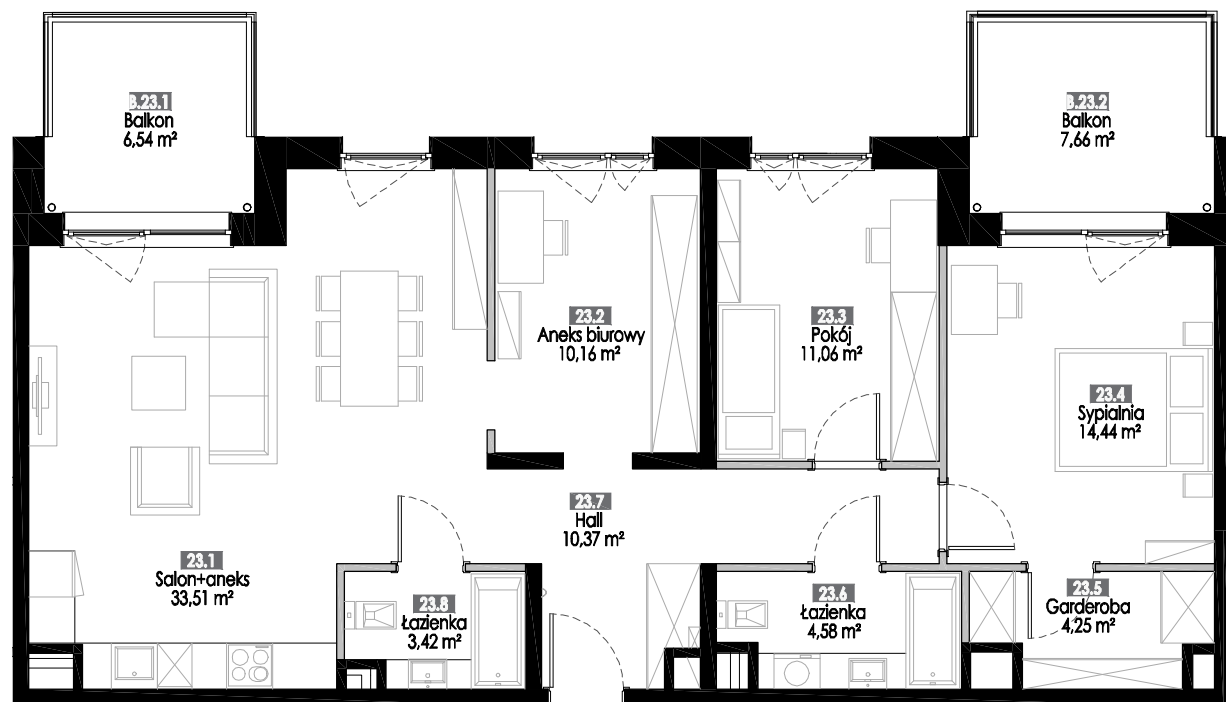

M23

Numer	Nazwa	Powierzchnia
23.1	Salon+aneks	33.51 m ²
23.2	Aneks biurowy	10.16 m ²
23.3	Pokój	11.06 m ²
23.4	Sypialnia	14.44 m ²
23.5	Garderoba	4.25 m ²
23.6	łazienka	4.58 m ²
23.7	Hall	10.37 m ²
23.8	łazienka	3.42 m ²


Suma powierzchni pomieszczeń: **91.79 m²**

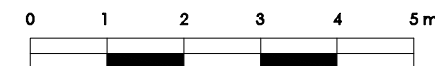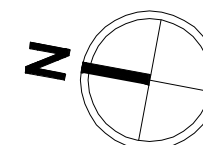

Skala 1:100

LARGO

ul. Inżynierska 78, 81-512 Gdynia
58 664 88 37 58 664 87 97
targo@targo.com.pl

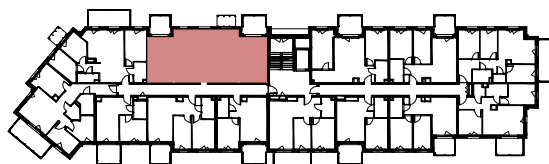

RZUT KONDYGNACJI I PIĘTRO

ILOŚĆ POKOI:

4

PIĘTRO:

I PIĘTRO

POW. BALKONU:

6.54 / 7.66 m²

NR MIESZKANIA:

M23

POWIERZCHNIA PWL:

94.96 m²

POWIERZCHNIA UŻYTKOWA:

91.79 m²

Wymiary na karcie lokalu są wielkościami projektowymi i różnią się od rzeczywistych wielkości zrealizowanego obiektu