






Kamieniczki za Strugą

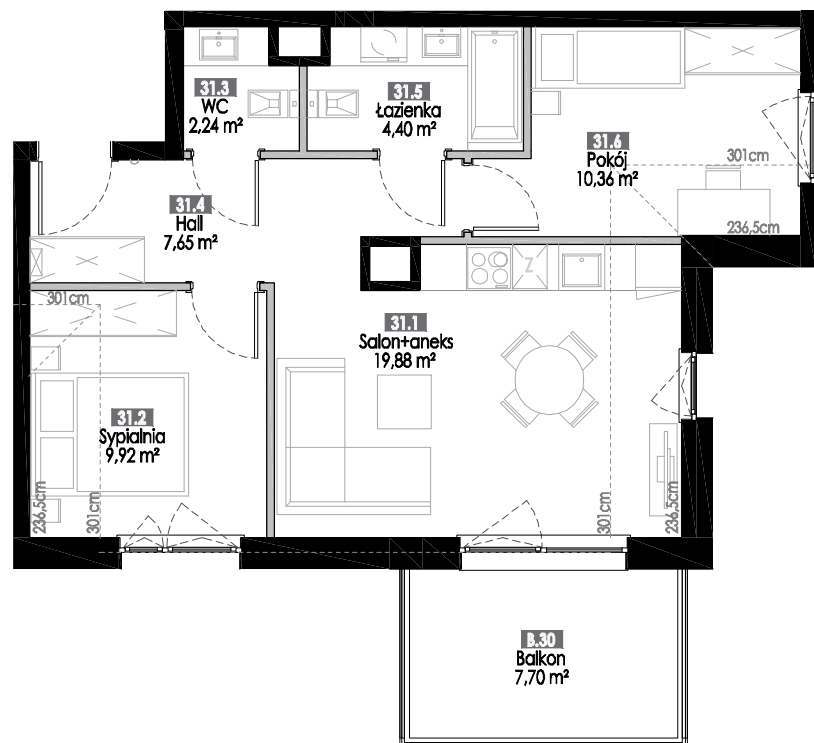

M31


Numer	Nazwa	Powierzchnia
31.1	Salon+aneks	19.88 m ²
31.2	Sypialnia	9.92 m ²
31.3	WC	2.24 m ²
31.4	Hall	7.65 m ²
31.5	Łazienka	4.40 m ²
31.6	Pokój	10.36 m ²
Suma powierzchni pomieszczeń:		54.45 m²

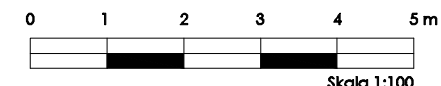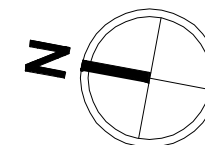

Skala 1:100

LARGO

ul. Inżynierska 78, 81-512 Gdynia
58 664 88 37 58 664 87 97
targo@targo.com.pl

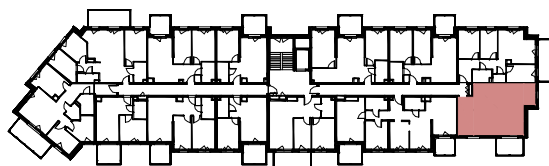

RZUT KONDYGNACJI
II PIĘTRO

ILOŚĆ POKOI:

3

NR MIESZKANIA:

M31

PIĘTRO:

II PIĘTRO

POWIERZCHNIA PWL:

56.98 m²

POW. BALKONU:

7.70 m²

POWIERZCHNIA UŻYTKOWA:

54.45 m²

Wymiary na karcie lokalu są wielkościami projektowymi i różnią się od rzeczywistych wielkości zrealizowanego obiektu